


Haus B4

B4: 4.04.1 / 4.05.1 / 4.06.1

Whg. Nr.	Etage	Grösse	Wohnfläche, NF	Loggia
B4 4.04.1	4. Obergeschoss	2 1/2 Zi - Whg.	52.9 m ²	6.9 m ²
B4 4.05.1	5. Obergeschoss	2 1/2 Zi - Whg.	52.9 m ²	7.0 m ²
B4 4.06.1	6. Obergeschoss	2 1/2 Zi - Whg.	52.9 m ²	7.2 m ²

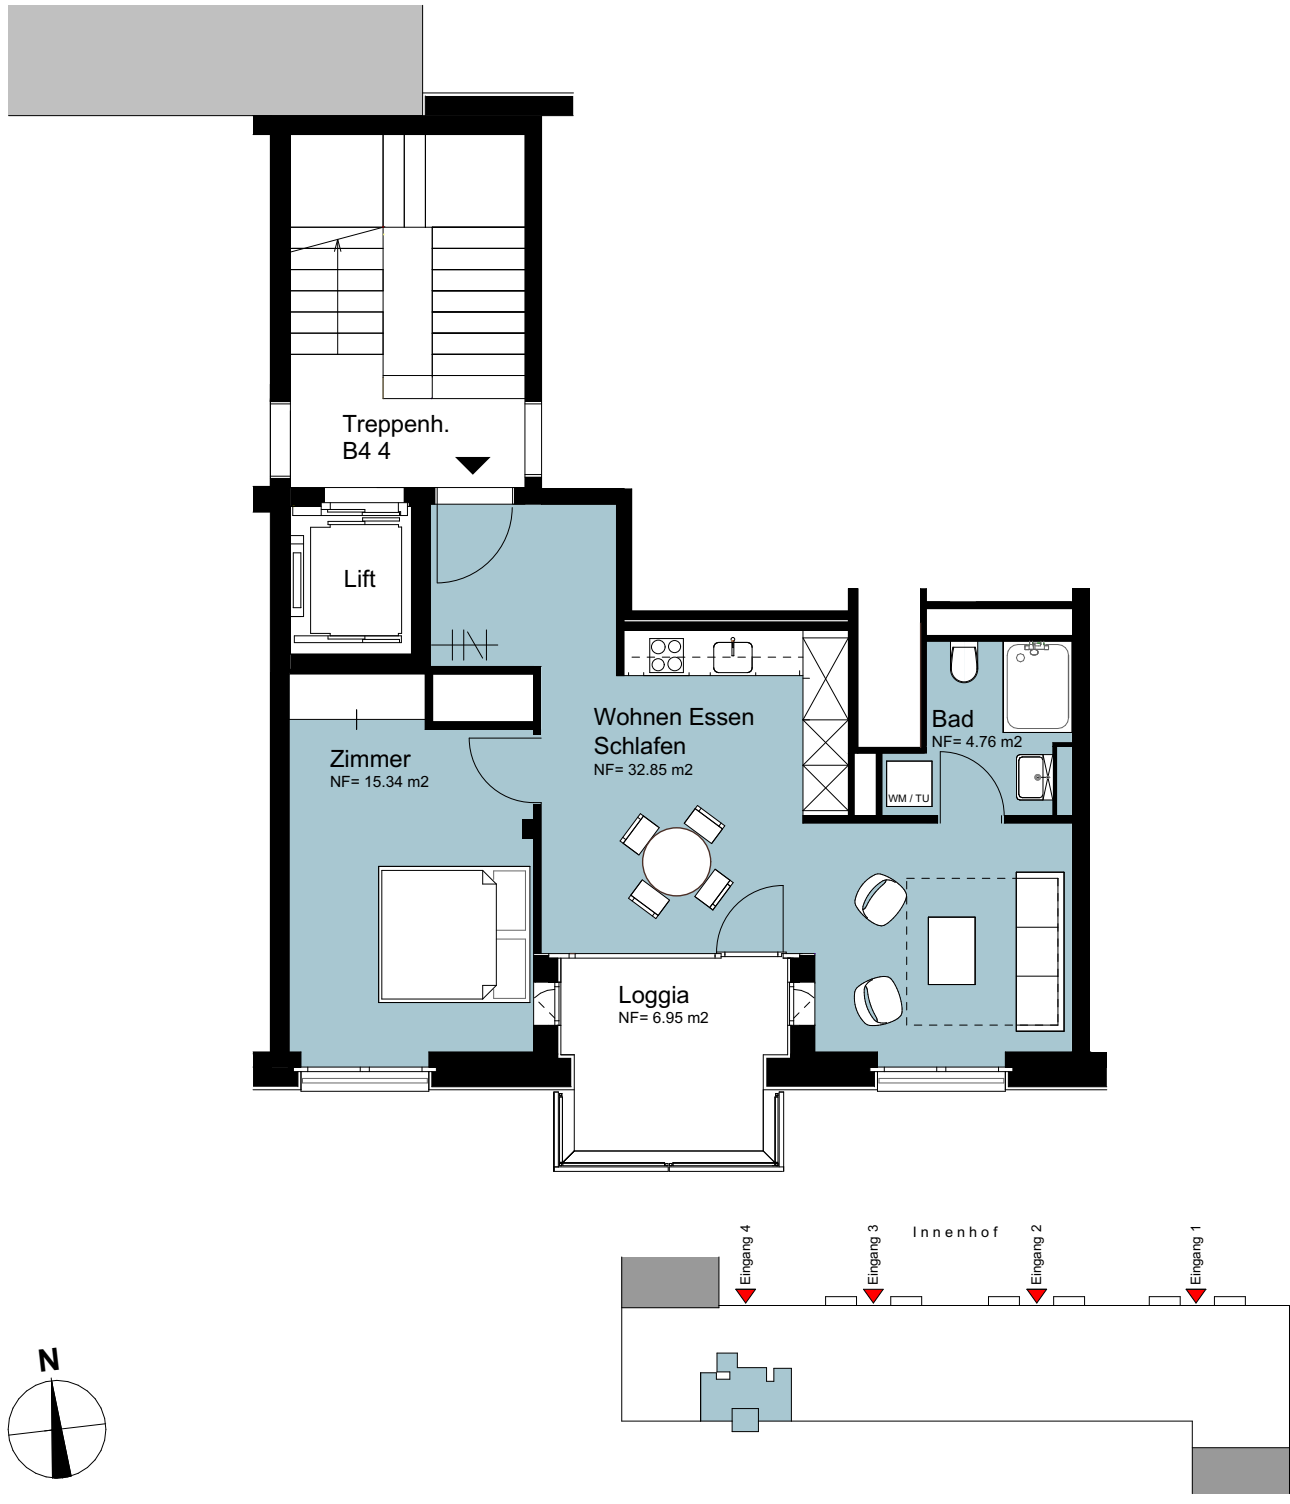

KRIENS NIDFELD

WOHNUNG B4: 4.04.1 / 4.05.1 / 4.06.1

MST : 1:100 /A4

DATUM : 24.10.24 ARCHITEKTUR & RAUM